COMMUNE DE FORGES

PRINCIPES D'AMENAGEMENT

AMENAGEMENT DE LA TRAVERSEE

Echelle : 1/500e

18-12-2013
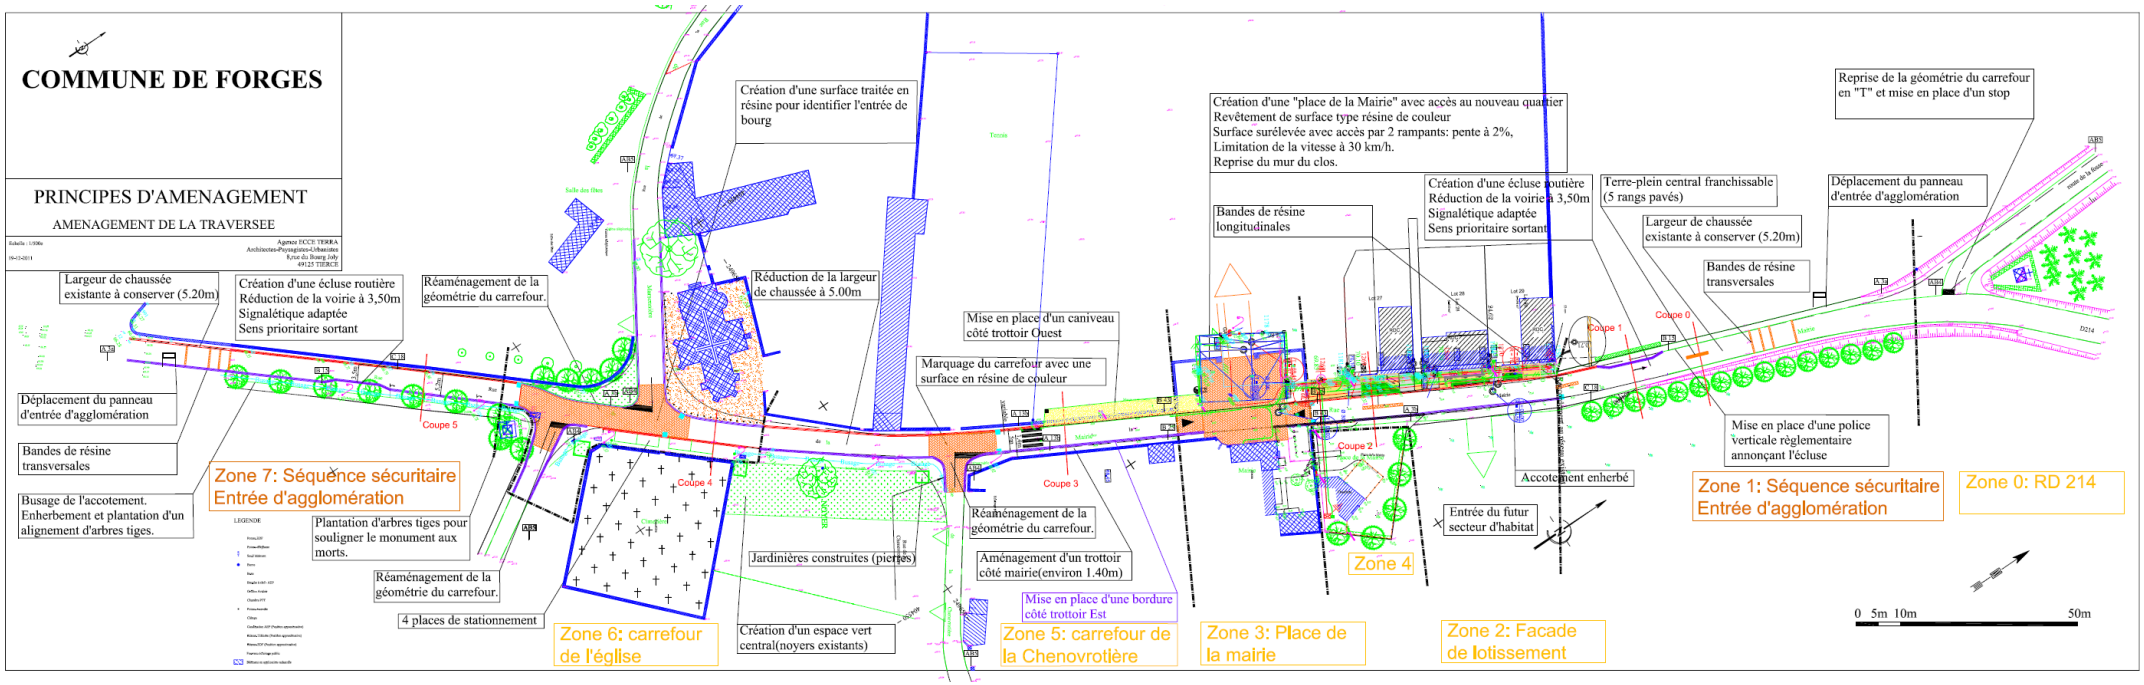
Agence ECCE TERRA
Architectes-Paysagistes-Urbanistes
Lieu du Bourg Joly
49125 TIERCE